




Cascina Della Vedova

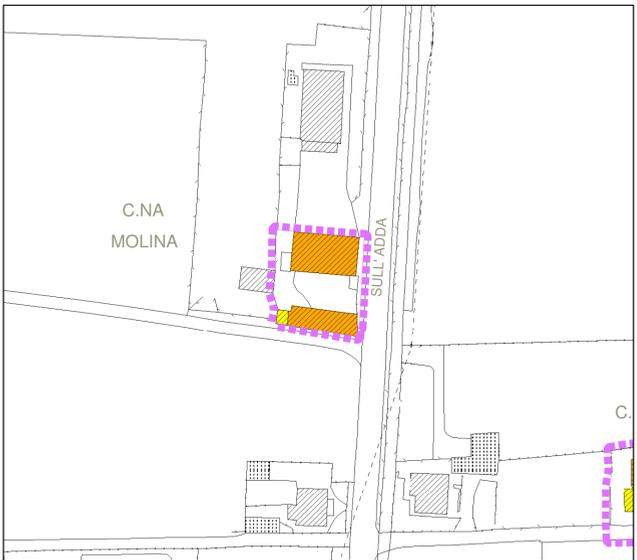


Cascina Molina

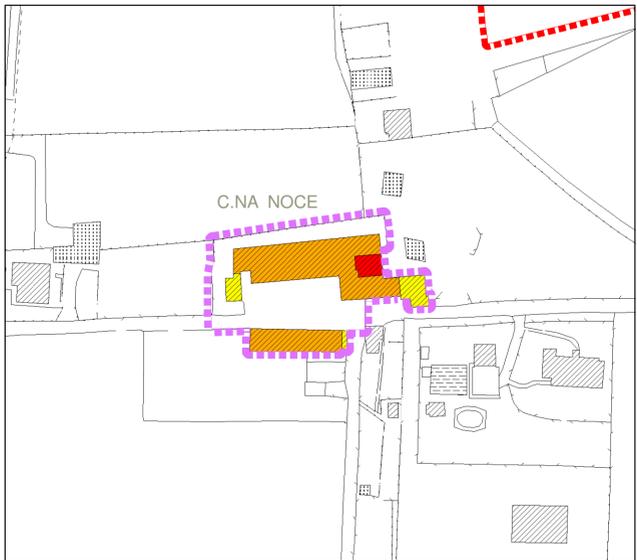


Cascina Noce

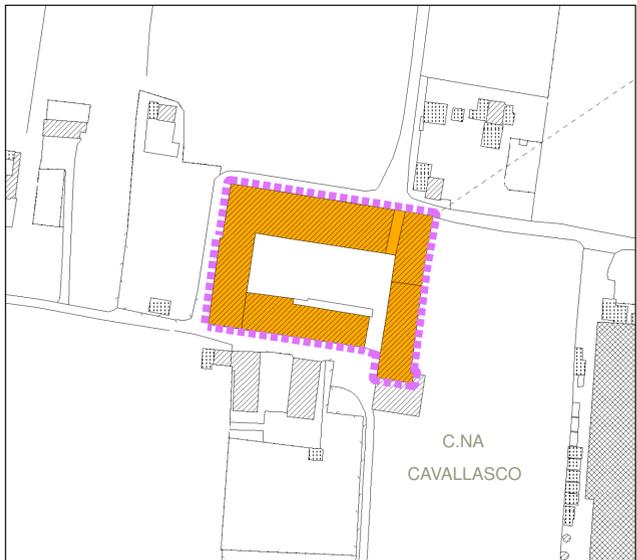


Cascina Cavallasco

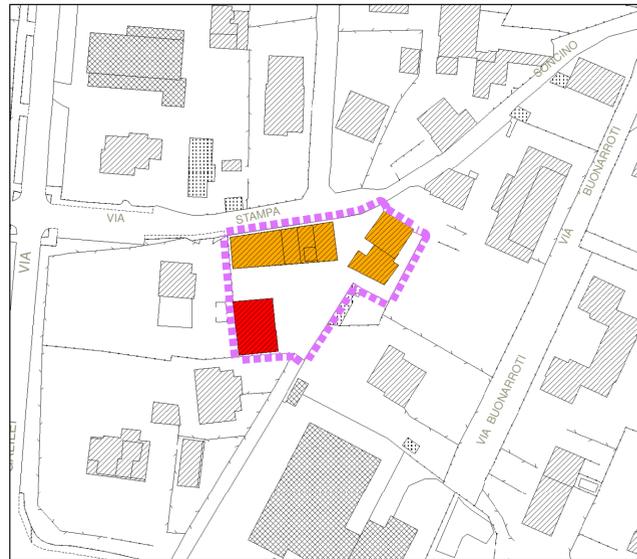

Cascina Riva

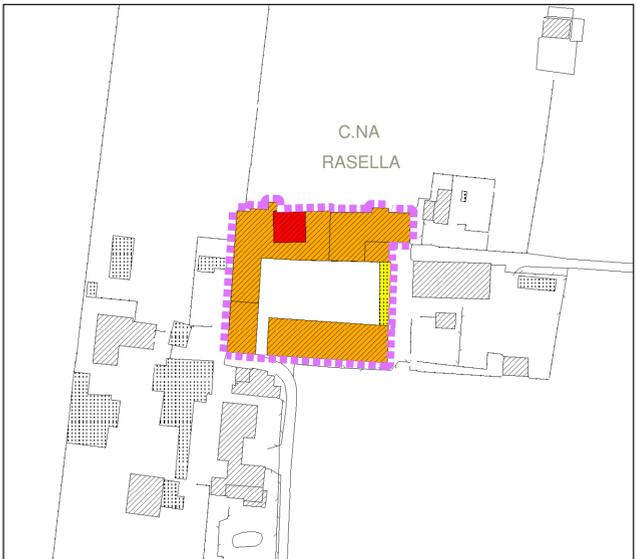


Cascina Rasella

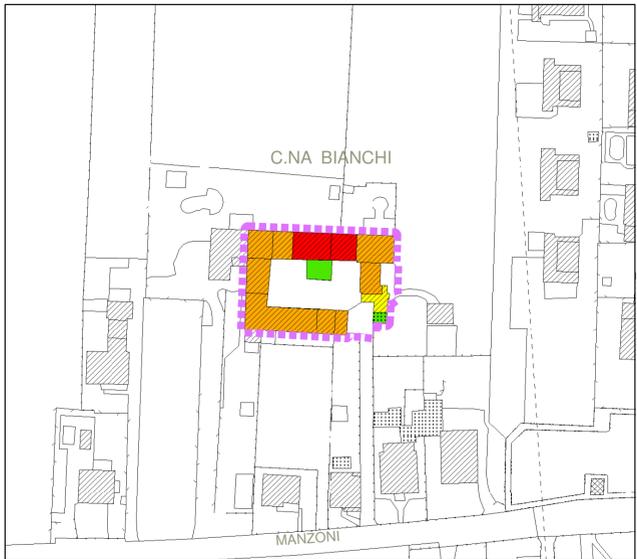


Cascina Bianchi




Cascina Crotta

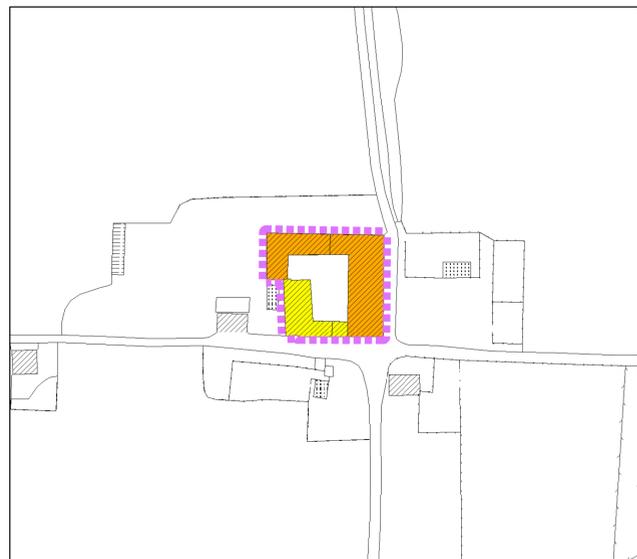


Cascina Arbizzoni

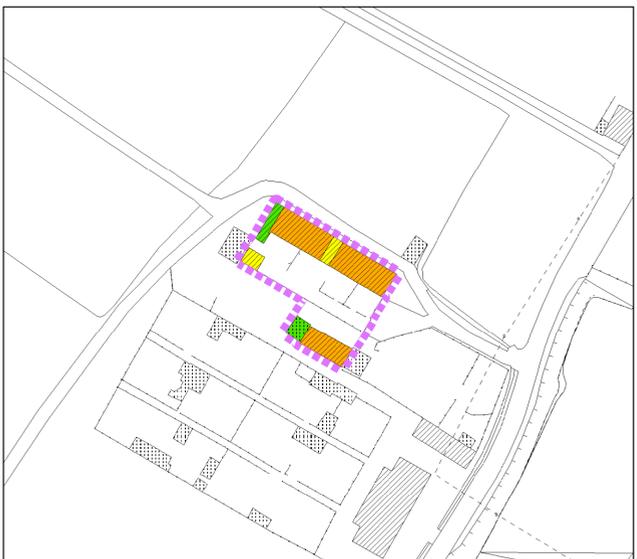

Cascina Visconti

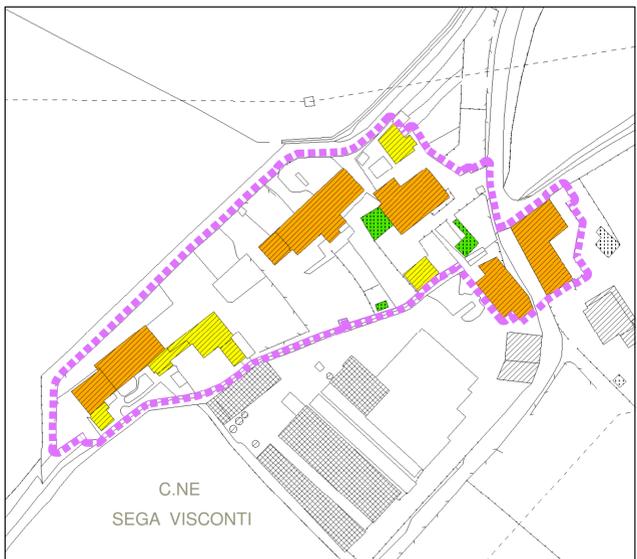

Cascina Sala

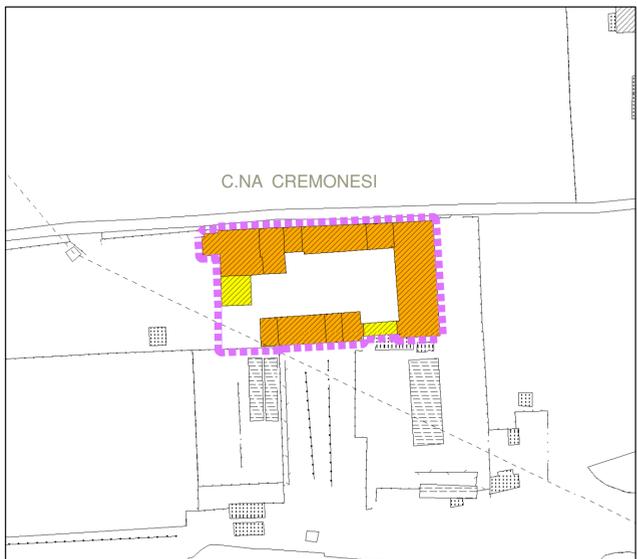

Cascina Cremonesi

# LEGENDA

## NUMERO PIANI FUORI TERRA

- Edifici di cui il numero dei piani non è rilevante
- 1 Piano
- 2 Piani
- 3 Piani
- 4 Piani

## CONFINI

- Perimetro cascine storiche
- Confine comunale



COMUNE DI  
**VAPRIO D'ADDA**  
PROVINCIA DI MILANO

**PGT**  
Piano di Governo del Territorio  
ai sensi della Legge Regionale 11 marzo 2005, n. 12  
**REVISIONE GENERALE 2016**  
Avviata con Deliberazione di Giunta Comunale n. 00 del 00 ..... 0000

**1b**

**PdR**  
Piano delle Regole

**Tavola**  
Rilievo ecografico dello stato di fatto: La città storica  
Carta dei piani fuori terra  
Cascine storiche  
scala 1:1000

allegato alla deliberazione di Consiglio Comunale n. .... del .....

SINDACO  
Ing. Andrea Benvenuto Beretta

UFFICIO TECNICO  
COMUNALE  
arch. Giovanni Di Grandi

SEGRETARIO  
dott.ssa Alessandra Agazzi

PROGETTISTA  
dott. arch. Mario Mossolani  
dott. ing. Marcello Mossolani

COLLABORATORE  
geom. Mauro Scano



STUDIO MOSSOLANI  
urbanistica architettura ingegneria  
via della pace 14 - 27045 casteggio (pavia) - tel. 0383 890096 - telefax 0383 82423 - www.studiomossolani.it