

## Verbale Commissione Consultiva

### Urbanistica – Edilizia Privata – Lavori Pubblici – Ecologia

Il giorno **15 dicembre 2022** alle ore 21:00 si è riunita presso la sala Consigliare della sede comunale la Commissione Consultiva Urbanistica – Edilizia Privata – Lavori Pubblici – Ecologia con il seguente ordine del giorno:

- **Presentazione programma Triennale Opere Pubbliche 2023/2025**
- **Presentazione variante al Piano delle Regole e piano dei servizi del PGT vigente – Tangenziale Nord**
- **Varie ed eventuali**

#### **Presenti i Commissari:**

Bonetti Tullio

Ferricchio Giuseppe

Fumagalli Angelo

Gallucci Maria Luisa

Petrò Giacomo

**Assenti i commissari:** Ferrari Alessandra (assente **ingiustificata**), Cerea Maria Grazia, Donghi Antonella, Lentà Enrico, Morrone Domenico, Penati Massimo, Riboli Massimo, Spinelli Federico (assenti **giustificati**).

Presente l'Assessore Margutti Paolo

Alle ore 21:00 l'Assessore apre la seduta, saluta i convenuti, presenta l'OdG ed illustra il punto 1 dell'odg: **Presentazione programma Triennale Opere Pubbliche 2023/2025 (Vedi dettaglio in allegato 1)**:

Titolo II su entrate straordinarie non realizzate.

#### **2023**

- Opera tangenziale nord incremento dei materiali
- Campo sportivo
- Manutenzione stradale (parte della spesa con contributo statale)
- Adeguamento sismico

#### **Chiusura attività 2022**

- Copertura oratorio
- Chiusura attività potature e abbattimento alberi morti
- Base d'aste per tinteggiatura interna scuole (30mila)
- Riparazione tetto scuola post grandine

- Incarico progettazione spazio via Don Moletta per associazione volontari carabinieri (di valenza anche come presidio del parco).
- Chiuso lavori asilo più efficientamento energetico e sicurezza porte.
- Chiuso lavori su sicurezza scuole
- Via Riva (case comunali) facciate e serramenti esterne tutte le caldaie nuove e canne fumarie a posto metteranno risorse per il rifacimento del tetto e risorse per l'efficientamento energetico con contributi statali.
- Fognatura via Don Moletta segnalata da Bonetti
- Palazzo comunale efficientamento energetico
- Centro anziani Nuovo (2025)
- Pavimentazione centro storico
- Prolungamento via Bellotto con via Dante
- Riqualificazione parchi.

Si passa al punto 2 odg **Presentazione variante al Piano delle Regole e piano dei servizi del PGT vigente – Tangenziale Nord**

Adozione variante urbanistica al PGT nuova viabilità tangenziale nord la procedura di Valutazione Ambientale Strategica (VAS) come pure la Valutazione impatto ambientale (VIA) la città metropolitana le ha escluse per assenza di vincoli. *(vedi tracciato allegato)*


Condiviso il nuovo tracciato anche in seduta di conferenza servizi con Parco Nord e Città Metropolitana, pertanto, per le corrette caratteristiche ambientali e geometriche è stato approvato e si adotterà il 20.12.2022 in consiglio Comunale (30 gg di deposito e 30 gg di osservazione poi procedura di esproprio per il nuovo tracciato).

L'assessore Margutti ha precisato che il precedente tracciato non aveva le caratteristiche ingegneristiche idonee per essere classificato da Città Metropolitana e non aveva le geometrie perfette.


La scelta fatta è per il minor impatto usando tratti esistenti con pendenze corrette (3,5 m. per la corsia, più banchina, più ciclabile) quindi anche minor consumo del suolo e di costi. Corretto sotto l'aspetto procedurale.

Il commissario Ferricchio evidenzia il suo dissenso, riguardo quanto precisato dall'assessore. Non essendoci altre domande, il Presidente della commissione ringrazia i commissari e chiude la seduta alle ore 22:30

Il Segretario

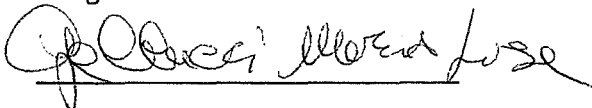

Il Presidente

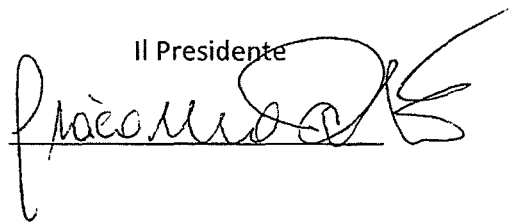

**ALLEGATO I - SCHEDA E : PROGRAMMA TRIENNALE DELLE OPERE PUBBLICHE 2023/2025  
DELL'AMMINISTRAZIONE COMUNE DI VAPRIO D'ADDA**

**INTERVENTI RICOMPRESI NELL'ELENCO ANNUALE**

Codice Unico Intervento - CUI	CUP	Descrizione dell'intervento	Responsabile del procedimento	Importo annualità	Importo intervento	Finalità (Tabella E.1)	Livello di priorità	Conformità Urbanistica	Verifica vincoli ambientali	Livello di progettazione (Tabella E.2)	CENTRALE DI COMMITTEENZA O SOGGETTO AGGREGATORE AL QUALE SI INTENDE DELEGARE LA PROCEDURA DI AFFIDAMENTO		Intervento aggiunto o variato a seguito di modifica programma (*)
											codice AUSA	denominazione	
L03614850158202300001	F71B18000450004	TANGENZIALE NORD	GARINI ROBERTO	2.190.000,00	2.190.000,00	MIS - MIGLIORAMENTO E INCREMENTO DI SERVIZIO	PRIORITA MASSIMA	NO	SI	PROGETTO DI FATTIBILITA' TECNICO - ECONOMICA: "DOCUMENTO FINALE".			
L03614850158202300002	F77B20002420004	NUOVO CENTRO SPORTIVO COMUNALE - LOTTO 1	GARINI ROBERTO	2.500.000,00	2.500.000,00	MIS - MIGLIORAMENTO E INCREMENTO DI SERVIZIO	PRIORITA MINIMA	NO	SI	PROGETTO DI FATTIBILITA' TECNICO - ECONOMICA: "DOCUMENTO FINALE".			
L03614850158202300003	F77H21007750001	MANUTENZIONE STRAORDINARIA STRADE	GARINI ROBERTO	1.200.000,00	1.200.000,00	MIS - MIGLIORAMENTO E INCREMENTO DI SERVIZIO	PRIORITA MEDIA	SI	NO	PROGETTO DI FATTIBILITA' TECNICO - ECONOMICA: "DOCUMENTO FINALE".			
L03614850158202300004	F76E16000000004	ADEGUAMENTO E MESSA A NORMA IMPIANTO ELETTRICO E REALIZZAZIONE IMPIANTO DI CLIMATIZZAZIONE- LOTTO 1	GARINI ROBERTO	120.000,00	120.000,00	ADN - ADEGUAMENTO NORMATIVO	PRIORITA MASSIMA	SI	SI	PROGETTO DI FATTIBILITA' TECNICO - ECONOMICA: "DOCUMENTO DI FATTIBILITA' DELLE ALTERNATIVE PROGETTUALI".			
L03614850158202300005	F76E19000150004	ADEGUAMENTO E MESSA A NORMA IMPIANTO ELETTRICO E REALIZZAZIONE IMPIANTO DI CLIMATIZZAZIONE- LOTTO 2	GARINI ROBERTO	242.000,00	242.000,00	ADN - ADEGUAMENTO NORMATIVO	PRIORITA MASSIMA	SI	SI	PROGETTO DI FATTIBILITA' TECNICO - ECONOMICA: "DOCUMENTO DI FATTIBILITA' DELLE ALTERNATIVE PROGETTUALI".			

Il referente del programma  
GARINI ROBERTO

L0361485015 8202300011			2024	GARINI ROBERTO	NO	NO	03	015	230	ITC4C	MANUTENZIONE STRAORDINARIA	INFRASTRUTTURE DI TRASPORTO STRADALI	RIQUALIFICAZIONE CENTRO STORICO CON PAVIMENTAZIONE E ARREDO	PRIORITA MINIMA	0,00	300.000,00	0,00	0,00	300.000,00			0,00		
L0361485015 8202300012			2025	GARINI ROBERTO	NO	NO	03	015	230	ITC4C	NUOVA REALIZZAZIONE	INFRASTRUTTURE DI TRASPORTO STRADALI	PROLUNGAMENTO VIA BELLOTTO - VIA DANTE	PRIORITA MEDIA	0,00	0,00	400.000,00	0,00	400.000,00			0,00		
L0361485015 8202300013			2025	GARINI ROBERTO	NO	NO	03	015	230	ITC4C	MANUTENZIONE STRAORDINARIA	INFRASTRUTTURE E SOCIALI ALTRE INFRASTRUTTURE E SOCIALI	AMPLIAMENTO E RIQUALIFICAZIONE PARCHI URBANI	PRIORITA MEDIA	0,00	0,00	400.000,00	0,00	400.000,00			0,00		
L0361485015 8202300014			2025	GARINI ROBERTO	NO	NO	03	015	230	ITC4C	MANUTENZIONE STRAORDINARIA	INFRASTRUTTURE DI TRASPORTO STRADALI	MANUTENZIONE STRAORDINARIA STRADE	PRIORITA MEDIA	0,00	0,00	200.000,00	0,00	200.000,00			0,00		

Il referente del programma  
GARINI ROBERTO

Note:

- (1) Numero intervento = "I" + cf amministrazione + prima annualità del primo programma nel quale l'intervento è stato inserito + progressivo di 5 cifre della prima annualità del primo programma
- (2) Numero interno liberamente indicato dall'amministrazione in base a proprio sistema di codifica
- (3) Indica il CUP (cfr. articolo 3 comma 5)
- (4) Riportare nome e cognome del responsabile del procedimento
- (5) Indica se lotto funzionale secondo la definizione di cui all'art.3 comma 1 lettera qq) del D.Lgs.50/2016
- (6) Indica se lavoro complesso secondo la definizione di cui all'art.3 comma 1 lettera oo) del D.Lgs.50/2016
- (7) Indica il livello di priorità di cui all'articolo 3 commi 11 e 12
- (8) Ai sensi dell'art.4 comma 6, in caso di demolizione di opera incompiuta l'importo comprende gli oneri per lo smantellamento dell'opera e per la rinaturalizzazione, riqualificazione ed eventuale bonifica del sito.
- (9) Importo complessivo ai sensi dell'articolo 3, comma 6, ivi incluse le spese eventualmente già sostenute e con competenza di bilancio antecedente alla prima annualità
- (10) Riportare il valore dell'eventuale immobile trasferito di cui al corrispondente immobile indicato nella scheda C
- (11) Riportare l'importo del del capitale privato come quota parte del costo totale
- (12) Indica se l'intervento è stato aggiunto o è stato modificato a seguito di modifica in corso d'anno ai sensi dell'art.5 commi 8 e 10. Tale campo, come la relativa nota e tabella, compaiono solo in caso di modifica del programma

Tabella D.1

Cfr. Classificazione Sistema CUP: codice tipologia intervento per natura intervento 03= realizzazione di lavori pubblici (opere e impiantistica)

Tabella D.2

Cfr. Classificazione Sistema CUP: codice settore e sottosettore intervento

Tabella D.3

1. priorità massima
2. priorità media
3. priorità minima

Tabella D.4

1. finanza di progetto
2. concessione di costruzione e gestione
3. sponsorizzazione
4. società partecipate o di scopo
5. locazione finanziaria
6. contratto di disponibilità
9. altro

Tabella D.5

1. modifica ex art.5 comma 9 lettera b)
2. modifica ex art.5 comma 9 lettera c)
3. modifica ex art.5 comma 9 lettera d)
4. modifica ex art.5 comma 9 lettera e)
5. modifica ex art.5 comma 11

**ALLEGATO I - SCHEDA D : PROGRAMMA TRIENNALE DELLE OPERE PUBBLICHE 2023/2025  
DELL'AMMINISTRAZIONE COMUNE DI VAPRIO D'ADDA**

**ELENCO DEGLI INTERVENTI DEL PROGRAMMA**

Codice Unico Intervento - CUI (1)	Cod. Int. Amm.n e (2)	Codice CUP (3)	Annualità nella quale si prevede di dare avvio alla procedura di affidamento	Responsabile del procedimento (4)	Lotto funzionale (5)	Lavoro complesso (6)	Codice Istat			Localizzazione - codice NUTS	Tipologia	Settore e sottosettore intervento	Descrizione dell'intervento	Livello di priorità (7) (Tabella D.3)	STIMA DEI COSTI DELL'INTERVENTO (8)										Intervento aggiunto o variato a seguito di modifica programma (12) (Tabella D.5) a seguito di modifica programma (12) (Tabella D.5)
							Reg	Prov	Com						Primo anno	Secondo anno	Terzo anno	Costi su annualità successive	Importo complessivo (9)	Valore degli eventuali immobili di cui alla scheda C collegati all'intervento (10)	Scadenza temporale ultima per l'utilizzo dell'eventuale finanziamento o derivante da contrazione di mutuo	Apporto di capitale			
																						Importo	Tipologia (Tabella D.4)		
L0361485015 8202300001		F71B1800045 0004	2023	GARINI ROBERTO	SI	NO	03	015	230	ITC4C	NUOVA REALIZZAZIONE	INFRASTRUTTURE E DI TRASPORTO STRADALI	TANGENZIALE NORD	PRIORITA MASSIMA	2.190.000,00	0,00	0,00	0,00	2.190.000,00			0,00			
L0361485015 8202300002		F77B2000242 0004	2023	GARINI ROBERTO	SI	NO	03	015	230	ITC4C	NUOVA REALIZZAZIONE	INFRASTRUTTURE E SOCIALI SPORT, SPETTACOLO E TEMPO LIBERO	NUOVO CENTRO SPORTIVO COMUNALE - LOTTO 1	PRIORITA MINIMA	2.500.000,00	0,00	0,00	0,00	2.500.000,00			0,00			
L0361485015 8202300003		F77H2100775 0001	2023	GARINI ROBERTO	NO	NO	03	015	230	ITC4C	MANUTENZIONE STRAORDINARIA	INFRASTRUTTURE E DI TRASPORTO STRADALI	MANUTENZIONE STRAORDINARIA STRADE	PRIORITA MEDIA	1.200.000,00	0,00	0,00	0,00	1.200.000,00			0,00			
L0361485015 8202300004		F76E1600000 0004	2023	GARINI ROBERTO	SI	NO	03	015	230	ITC4C	MANUTENZIONE STRAORDINARIA	INFRASTRUTTURE E SOCIALI DIREZIONALI E AMMINISTRATIVE	ADEGUAMENTO E MESSA A NORMA IMPIANTO ELETTRICO E REALIZZAZIONE IMPIANTO DI CLIMATIZZAZIONE- LOTTO 1	PRIORITA MASSIMA	120.000,00	0,00	0,00	0,00	120.000,00			0,00			
L0361485015 8202300005		F76E1900015 0004	2023	GARINI ROBERTO	SI	NO	03	015	230	ITC4C	MANUTENZIONE STRAORDINARIA	INFRASTRUTTURE E SOCIALI DIREZIONALI E AMMINISTRATIVE	ADEGUAMENTO E MESSA A NORMA IMPIANTO ELETTRICO E REALIZZAZIONE IMPIANTO DI CLIMATIZZAZIONE- LOTTO 2	PRIORITA MASSIMA	242.000,00	0,00	0,00	0,00	242.000,00			0,00			
L0361485015 8202300006			2024	GARINI ROBERTO	NO	NO	03	015	230	ITC4C	MANUTENZIONE STRAORDINARIA	INFRASTRUTTURE E SOCIALI SOCIALI E SCOLASTICHE	ADEGUAMENTO SISMICO SCUOLA PRIMARIA	PRIORITA MASSIMA	0,00	950.000,00	0,00	0,00	950.000,00			0,00			
L0361485015 8202300007			2024	GARINI ROBERTO	SI	NO	03	015	230	ITC4C	MANUTENZIONE STRAORDINARIA	INFRASTRUTTURE E SOCIALI PUBBLICA SICUREZZA	MANUTENZIONE STRAORDINARIA CASERMA DEI CARABINIERI LOTTO 1* - (ADEGUAMENTO STRUTTURALE + GUAINA)	PRIORITA MEDIA	0,00	380.000,00	0,00	0,00	380.000,00			0,00			
L0361485015 8202300008			2024	GARINI ROBERTO	NO	NO	03	015	230	ITC4C	MANUTENZIONE STRAORDINARIA	INFRASTRUTTURE E SOCIALI DIREZIONALI E AMMINISTRATIVE	CONSERVAZIONE E RIQUALIFICAZIONE PALAZZO COMUNALE: COPERTURE, FACCIATE, SERRAMENTI	PRIORITA MEDIA	0,00	500.000,00	0,00	0,00	500.000,00			0,00			
L0361485015 8202300009			2024	GARINI ROBERTO	NO	NO	03	015	230	ITC4C	MANUTENZIONE STRAORDINARIA CON EFFICIENTAMENTO ENERGETICO	INFRASTRUTTURE E SOCIALI SPORT, SPETTACOLO E TEMPO LIBERO	EFFICIENTAMENTO ENERGETICO CENTRO SPORTIVO DI VIALE VITTORIA	PRIORITA MEDIA	0,00	300.000,00	0,00	0,00	300.000,00			0,00			
L0361485015 8202300010			2024	GARINI ROBERTO	NO	NO	03	015	230	ITC4C	NUOVA REALIZZAZIONE	INFRASTRUTTURE E SOCIALI SPORT, SPETTACOLO E TEMPO LIBERO	NUOVO CENTRO ANZIANI	PRIORITA MINIMA	0,00	700.000,00	0,00	0,00	700.000,00			0,00			

# ALLEGATO I - SCHEDA C : PROGRAMMA TRIENNALE DELLE OPERE PUBBLICHE 2023/2025 DELL'AMMINISTRAZIONE COMUNE DI VAPRIO D'ADDA

## ELENCO DEGLI IMMOBILI DISPONIBILI

Codice univoco immobile (1)	Riferimento CUI intervento (2)	Riferimento CUP Opera Incompiuta (3)	Descrizione immobile	Codice Istat			Localizzazione - CODICE NUTS	Cessione o trasferimento immobile a titolo corrispettivo ex art.21 comma 5 e art.191 comma 1 (Tabella C.1)	Concessi in diritto di godimento, a titolo di contributo ex articolo 21 comma 5 (Tabella C.2)	Alienati per il finanziamento o la realizzazione di opere pubbliche ex art.3 DL 310/1990 s.m.i.	Già incluso in programma di dismissione di cui art.27 DL 201/2011, convertito dalla L. 214/2011 (Tabella C.3)	Tipo disponibilità se immobile derivante da Opera Incompiuta di cui si è dichiarata l'insussistenza dell'interesse (Tabella C.4)	Valore Stimato (4)				
				Reg	Prov	Com							Primo anno	Secondo anno	Terzo anno	Annualità successive	Totale

Il referente del programma  
GARINI ROBERTO

**Note:**

- (1) Codice obbligatorio: "I" + numero immobile = cf amministrazione + prima annualità del primo programma nel quale l'immobile è stato inserito + progressivo di 5 cifre  
 (2) Riportare il codice CUI dell'intervento (nel caso in cui il CUP non sia previsto obbligatoriamente) al quale la cessione dell'immobile è associata; non indicare alcun codice nel caso in cui si proponga la semplice alienazione o cessione di opera incompiuta non connessa alla realizzazione di un intervento  
 (3) Se derivante da opera incompiuta riportare il relativo codice CUP  
 (4) Riportare l'ammontare con il quale l'immobile contribuirà a finanziare l'intervento, ovvero il valore dell'immobile da trasferire (qualora parziale, quello relativo alla quota parte oggetto di cessione o trasferimento) o il valore del titolo di godimento oggetto di cessione.

Tabella C.1

1. no  
2. parziale  
3. totale

Tabella C.2

1. no  
2. sì, cessione  
3. sì, in diritto di godimento, a titolo di contributo, la cui utilizzazione sia strumentale e tecnicamente connessa all'opera da affidare in concessione

Tabella C.3

1. no  
2. sì, come valorizzazione  
3. sì, come alienazione

Tabella C.4

1. cessione della titolarità dell'opera ad altro ente pubblico  
2. cessione della titolarità dell'opera a soggetto esercente una funzione pubblica  
3. vendita al mercato privato  
4. disponibilità come fonte di finanziamento per la realizzazione di un intervento ai sensi del comma 5 art.21

**ALLEGATO I - SCHEDA A : PROGRAMMA TRIENNALE DELLE OPERE PUBBLICHE 2023/2025  
DELL'AMMINISTRAZIONE COMUNE DI VAPRIO D'ADDA**

**QUADRO DELLE RISORSE NECESSARIE ALLA REALIZZAZIONE DEL PROGRAMMA**

TIPOLOGIA RISORSE	Arco temporale di validità del programma			
	Disponibilità finanziaria (1)			Importo Totale (2)
	Primo anno	Secondo anno	Terzo anno	
RISORSE DERIVANTI DA ENTRATE AVENTI DESTINAZIONE VINCOLATA PER LEGGE	2.918.067,04	1.630.000,00	10.000,00	4.558.067,04
RISORSE DERIVANTI DA ENTRATE ACQUISITE MEDIANTE CONTRAZIONE DI MUTUO	0,00	0,00	0,00	0,00
RISORSE ACQUISITE MEDIANTE APPORTI DI CAPITALI PRIVATI	0,00	0,00	0,00	0,00
STANZIAMENTI DI BILANCIO	2.133.932,96	0,00	990.000,00	3.123.932,96
FINANZIAMENTI ACQUISIBILI AI SENSI DELL'ARTICOLO 3 DEL DECRETO-LEGGE 31 OTTOBRE 1990, N.310, CONVERTITO CON MODIFICAZIONI DALLA LEGGE 22 DICEMBRE 1990, N.403	0,00	0,00	0,00	0,00
RISORSE DERIVANTI DA TRASFERIMENTO DI IMMOBILI	0,00	0,00	0,00	0,00
ALTRA TIPOLOGIA	1.200.000,00	1.500.000,00	0,00	2.700.000,00
<b>Totale</b>	<b>6.252.000,00</b>	<b>3.130.000,00</b>	<b>1.000.000,00</b>	<b>10.382.000,00</b>

Il referente del programma  
GARINI ROBERTO

**Note:**

(1) La disponibilità finanziaria di ciascuna annualità è calcolata come somma delle informazioni elementari relative ai costi annuali di ciascun intervento di cui alla scheda D.

(2) L'importo totale delle risorse necessarie alla realizzazione del programma triennale è calcolato come somma delle tre annualità

# ALLEGATO I - SCHEDA B : PROGRAMMA TRIENNALE DELLE OPERE PUBBLICHE 2023/2025 DELL'AMMINISTRAZIONE COMUNE DI VAPRIO D'ADDA

## ELENCO DELLE OPERE INCOMPIUTE

CUP (1)	Descrizione Opera	Determinazioni dell'amministrazione (Tabella B.1)	Ambito di interesse dell'opera (Tabella B.2)	Anno ultimo quadro economico approvato	Importo complessivo dell'intervento (2)	Importo complessivo lavori (2)	Oneri necessari per l'ultimazione dei lavori	Importo ultimo SAL	Percentuale avanzamento lavori (3)	Causa per la quale l'opera è incompiuta (Tabella B.3)	L'opera è attualmente fruibile parzialmente dalla collettività?	Stato di realizzazione e ex comma 2 art.1 DM 42/2013 (Tabella B.4)	Possibile utilizzo ridimensionato dell'Opera	Destinazione d'uso (Tabella B.5)	Cessione a titolo di corrispettivo per la realizzazione di altra opera pubblica ai sensi dell'articolo 191 del Codice (4)	Vendita ovvero demolizione (4)	Oneri per la rinaturalizzazione, riqualificazione ed eventuale bonifica del sito in caso di demolizione	Parte di infrastruttura di rete
---------	-------------------	---	--	--	---	--------------------------------	--	--------------------	------------------------------------	---	---	--	--	----------------------------------	---	--------------------------------	---	---------------------------------

Il referente del programma  
GARINI ROBERTO

**Note:**

(1) Indica il CUP del progetto di investimento nel quale l'opera incompiuta rientra: è obbligatorio per tutti i progetti avviati dal 1 gennaio 2003.

(2) Importo riferito all'ultimo quadro economico approvato.

(3) Percentuale di avanzamento dei lavori rispetto all'ultimo progetto approvato.

(4) In caso di cessione a titolo di corrispettivo o di vendita l'immobile deve essere riportato nell'elenco di cui alla scheda C ; in caso di demolizione l'intervento deve essere riportato fra gli interventi del programma di cui alla scheda D.

**Tabella B.1**

- a) è stata dichiarata l'insussistenza dell'interesse pubblico al completamento ed alla fruibilità dell'opera
- b) si intende riprendere l'esecuzione dell'opera per il cui completamento non sono necessari finanziamenti aggiuntivi
- c) si intende riprendere l'esecuzione dell'opera avendo già reperito i necessari finanziamenti aggiuntivi
- d) si intende riprendere l'esecuzione dell'opera una volta reperiti i necessari finanziamenti aggiuntivi

**Tabella B.2**

- a) nazionale
- b) regionale

**Tabella B.3**

- a) mancanza di fondi
- b1) cause tecniche: protrarsi di circostanze speciali che hanno determinato la sospensione dei lavori e/o l'esigenza di una variante progettuale
- b2) cause tecniche: presenza di contenzioso
- c) sopravvenute nuove norme tecniche o disposizioni di legge
- d) fallimento, liquidazione coatta e concordato preventivo dell'impresa appaltatrice, risoluzione del contratto, o recesso dal contratto ai sensi delle vigenti disposizioni in materia di antimafia
- e) mancato interesse al completamento da parte della stazione appaltante, dell'ente aggiudicatore o di altro soggetto aggiudicatore

**Tabella B.4**

- a) i lavori di realizzazione, avviati, risultano interrotti oltre il termine contrattualmente previsto per l'ultimazione (Art. 1 c2, lettera a), DM 42/2013)
- b) i lavori di realizzazione, avviati, risultano interrotti oltre il termine contrattualmente previsto per l'ultimazione non sussistendo allo stato, le condizioni di riavvio degli stessi. (Art. 1 c2, lettera b), DM 42/2013)
- c) i lavori di realizzazione, ultimati, non sono stati collaudati nel termine previsto in quanto l'opera non risulta rispondente a tutti i requisiti previsti dal capitolato e dal relativo progetto esecutivo come accertato nel corso delle operazioni di collaudo. (Art. 1 c2, lettera c), DM 42/2013)


**Tabella B.5**

- a) prevista in progetto
- b) diversa da quella prevista in progetto




#### ESTRATTO DELLA CARTA DEI SERVIZI DI PROGETTO

Scala 1:5000

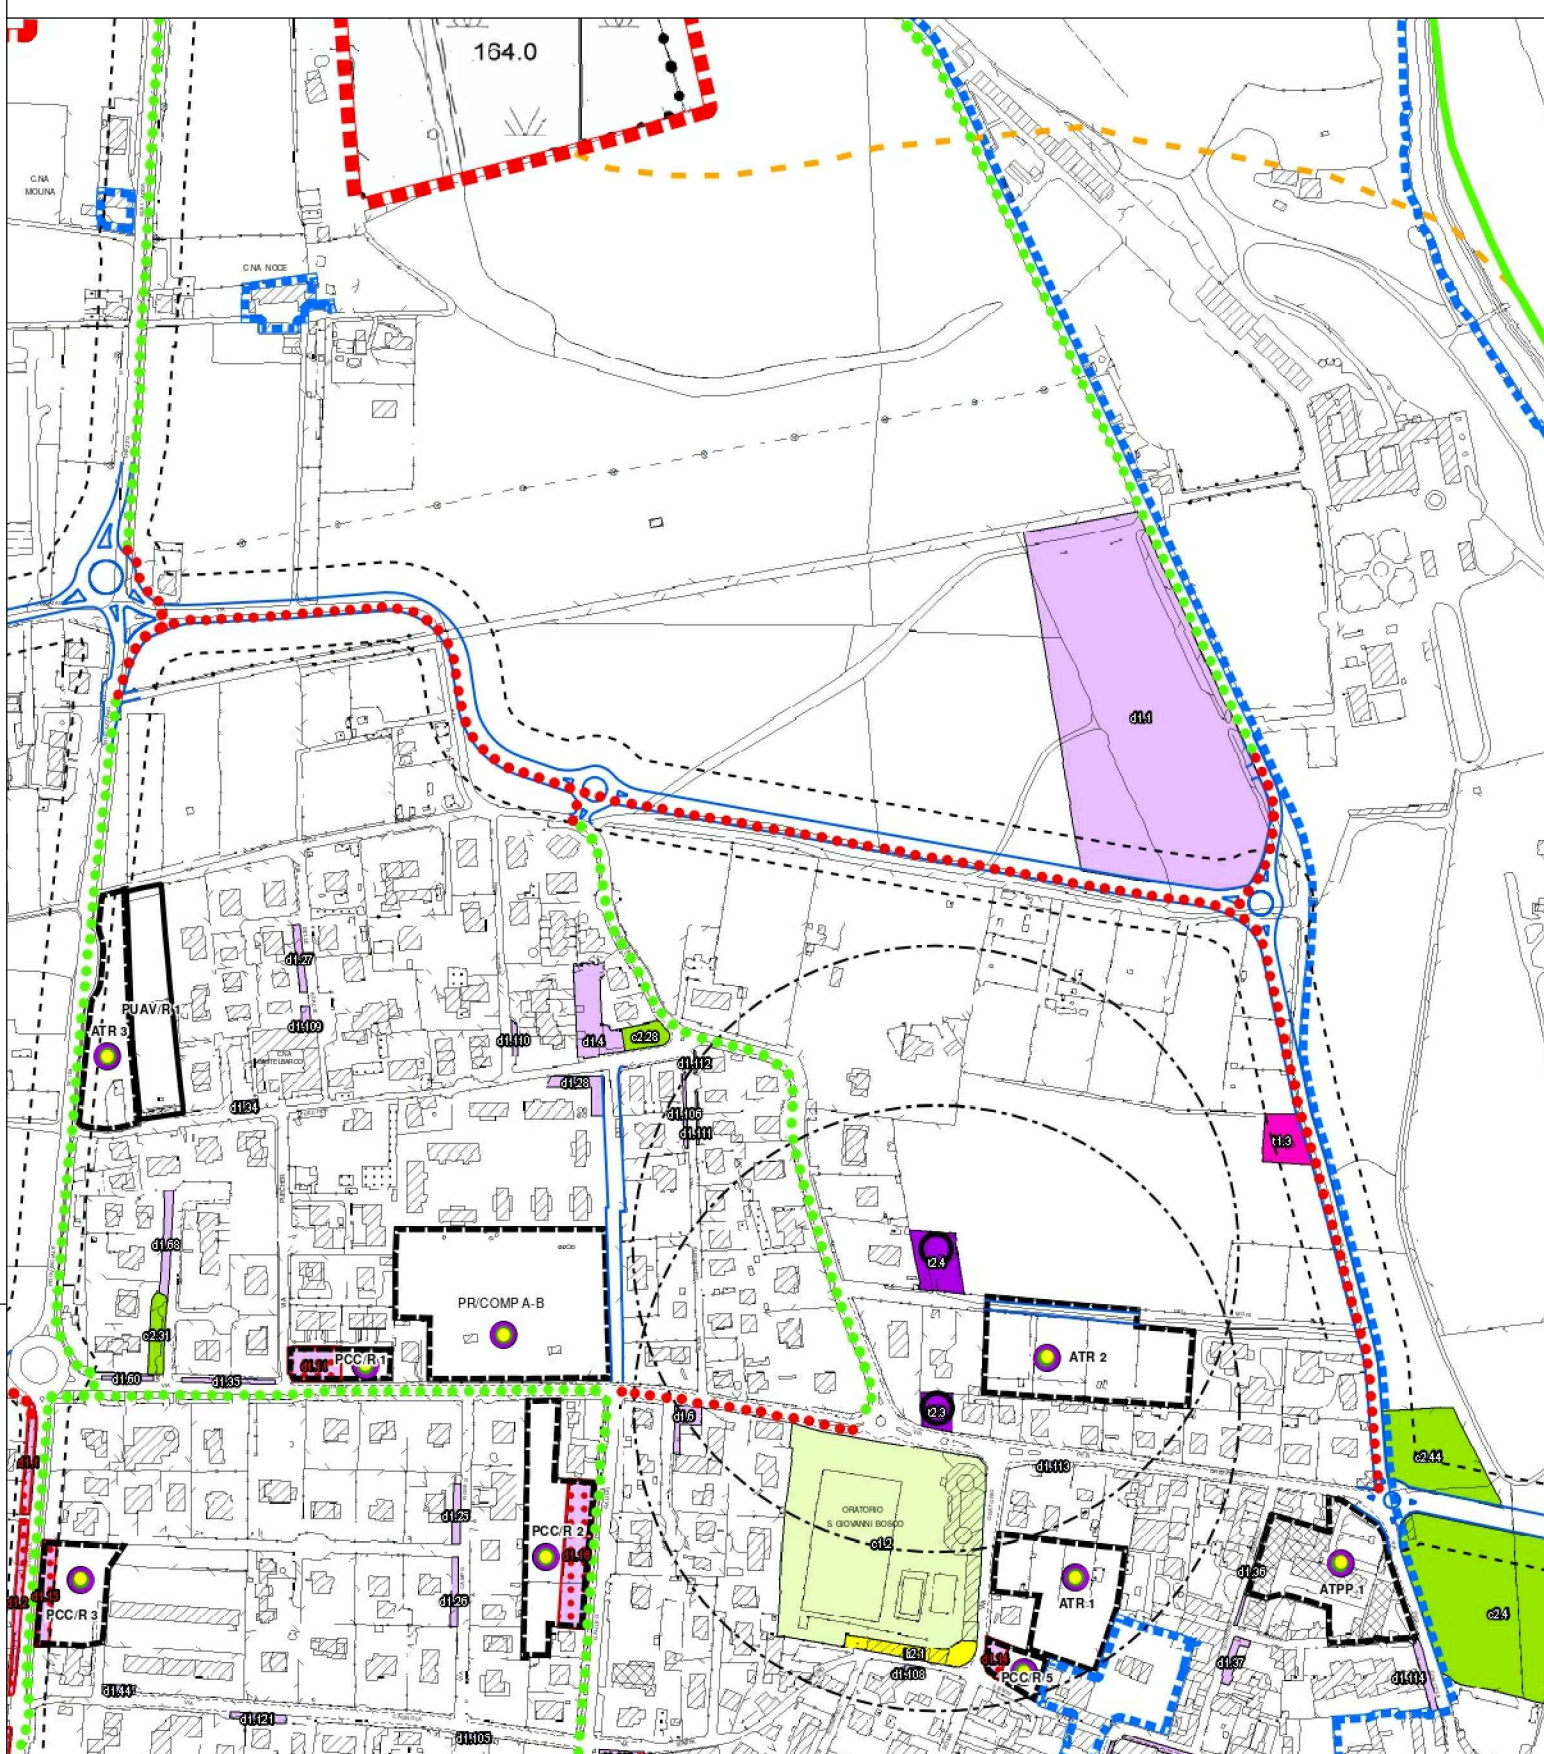


#### INSERIMENTO DEL PROGETTO CARTA DEI SERVIZI DI PROGETTO

Scala 1:5000

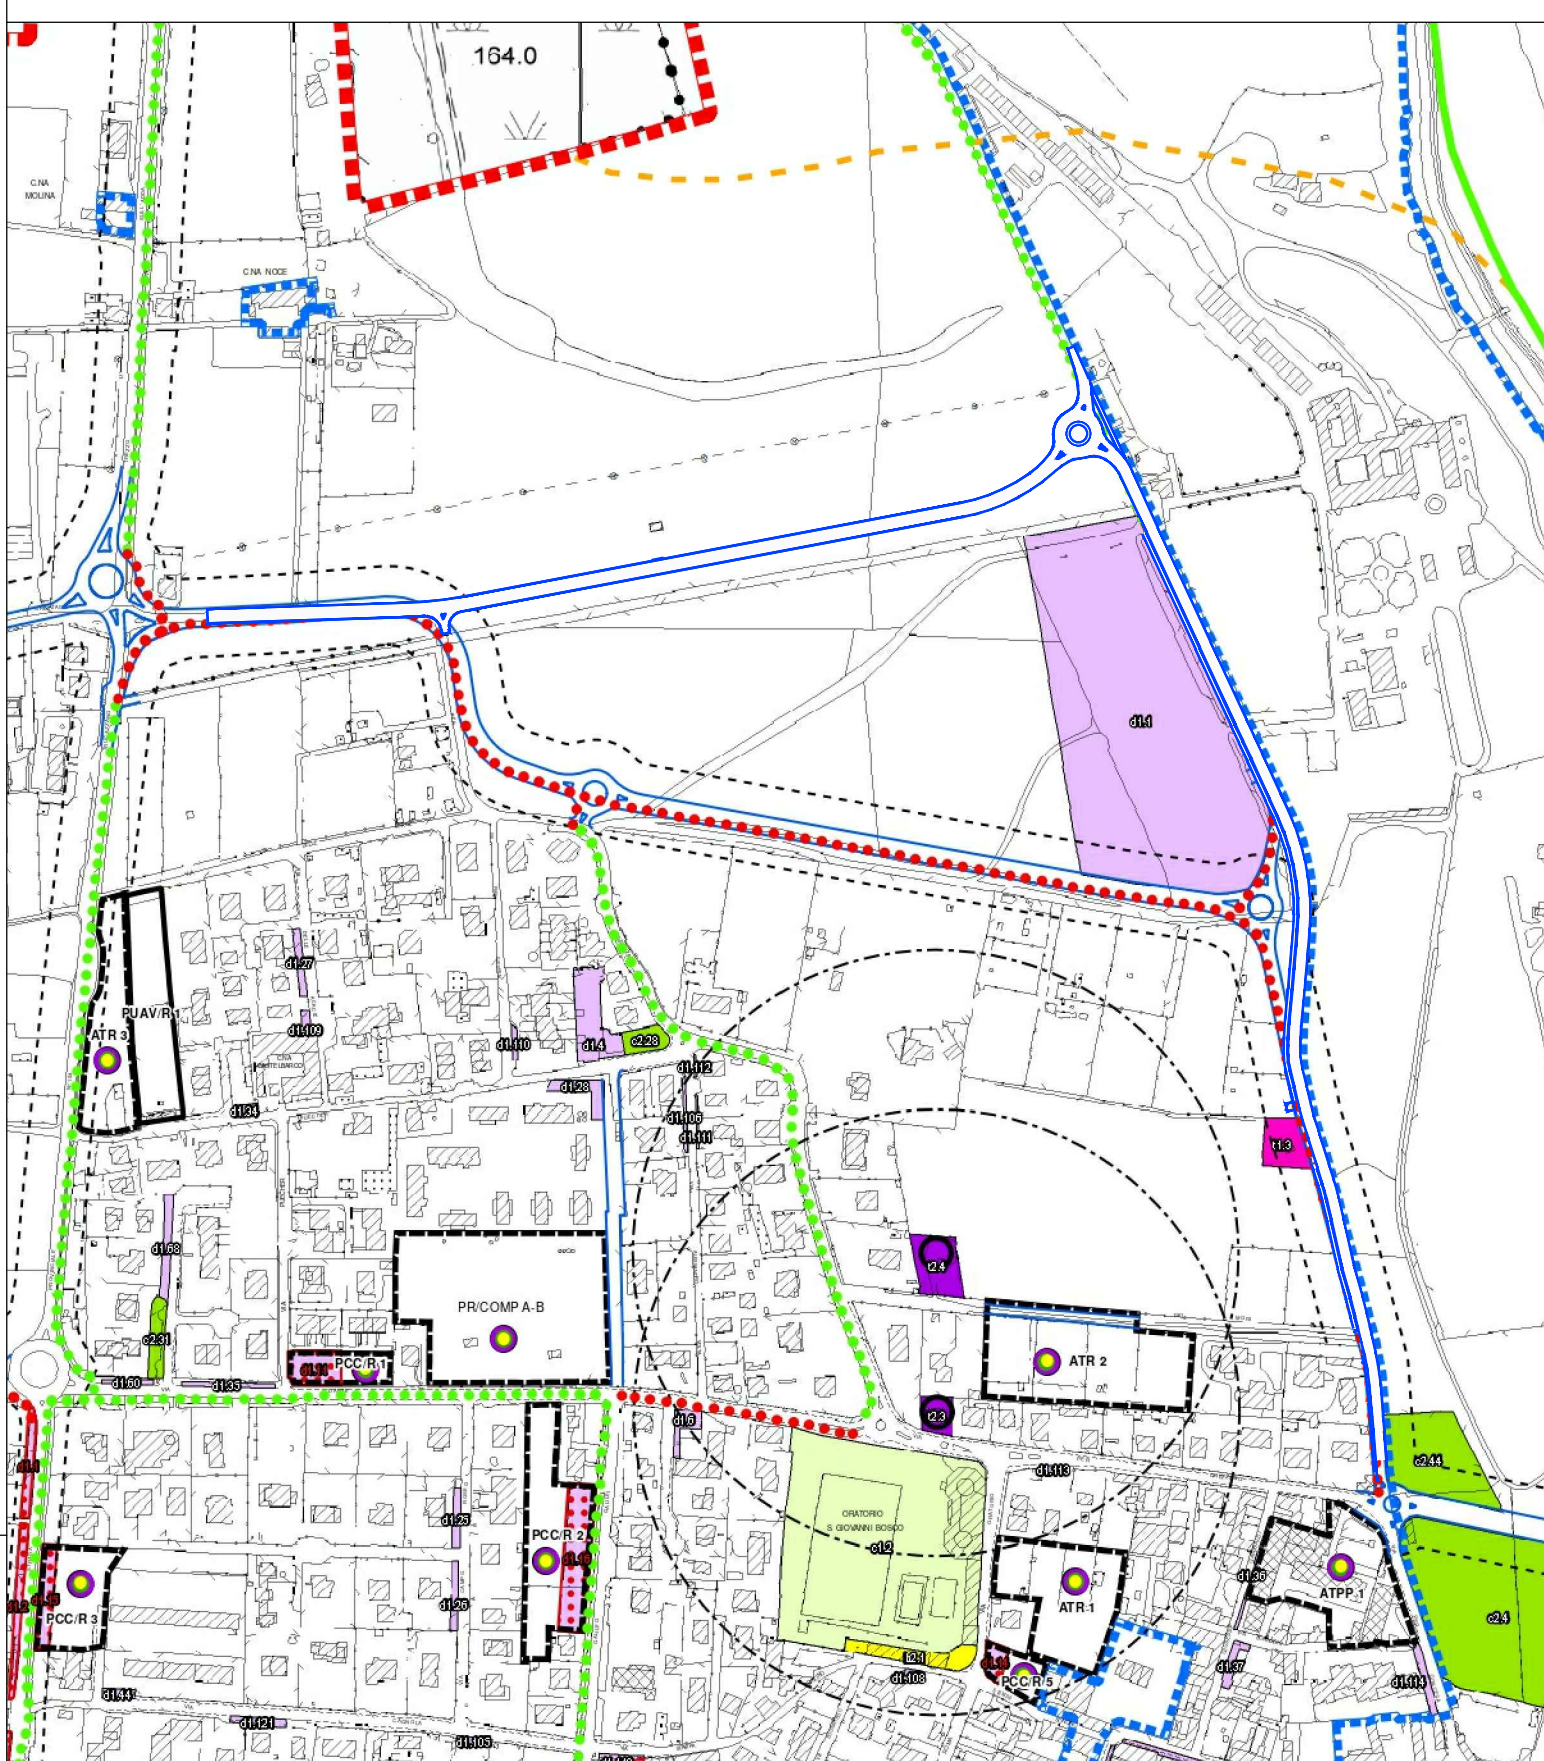

#### VARIANTE ALLA CARTA DEI SERVIZI DI PROGETTO

Scala 1:5000

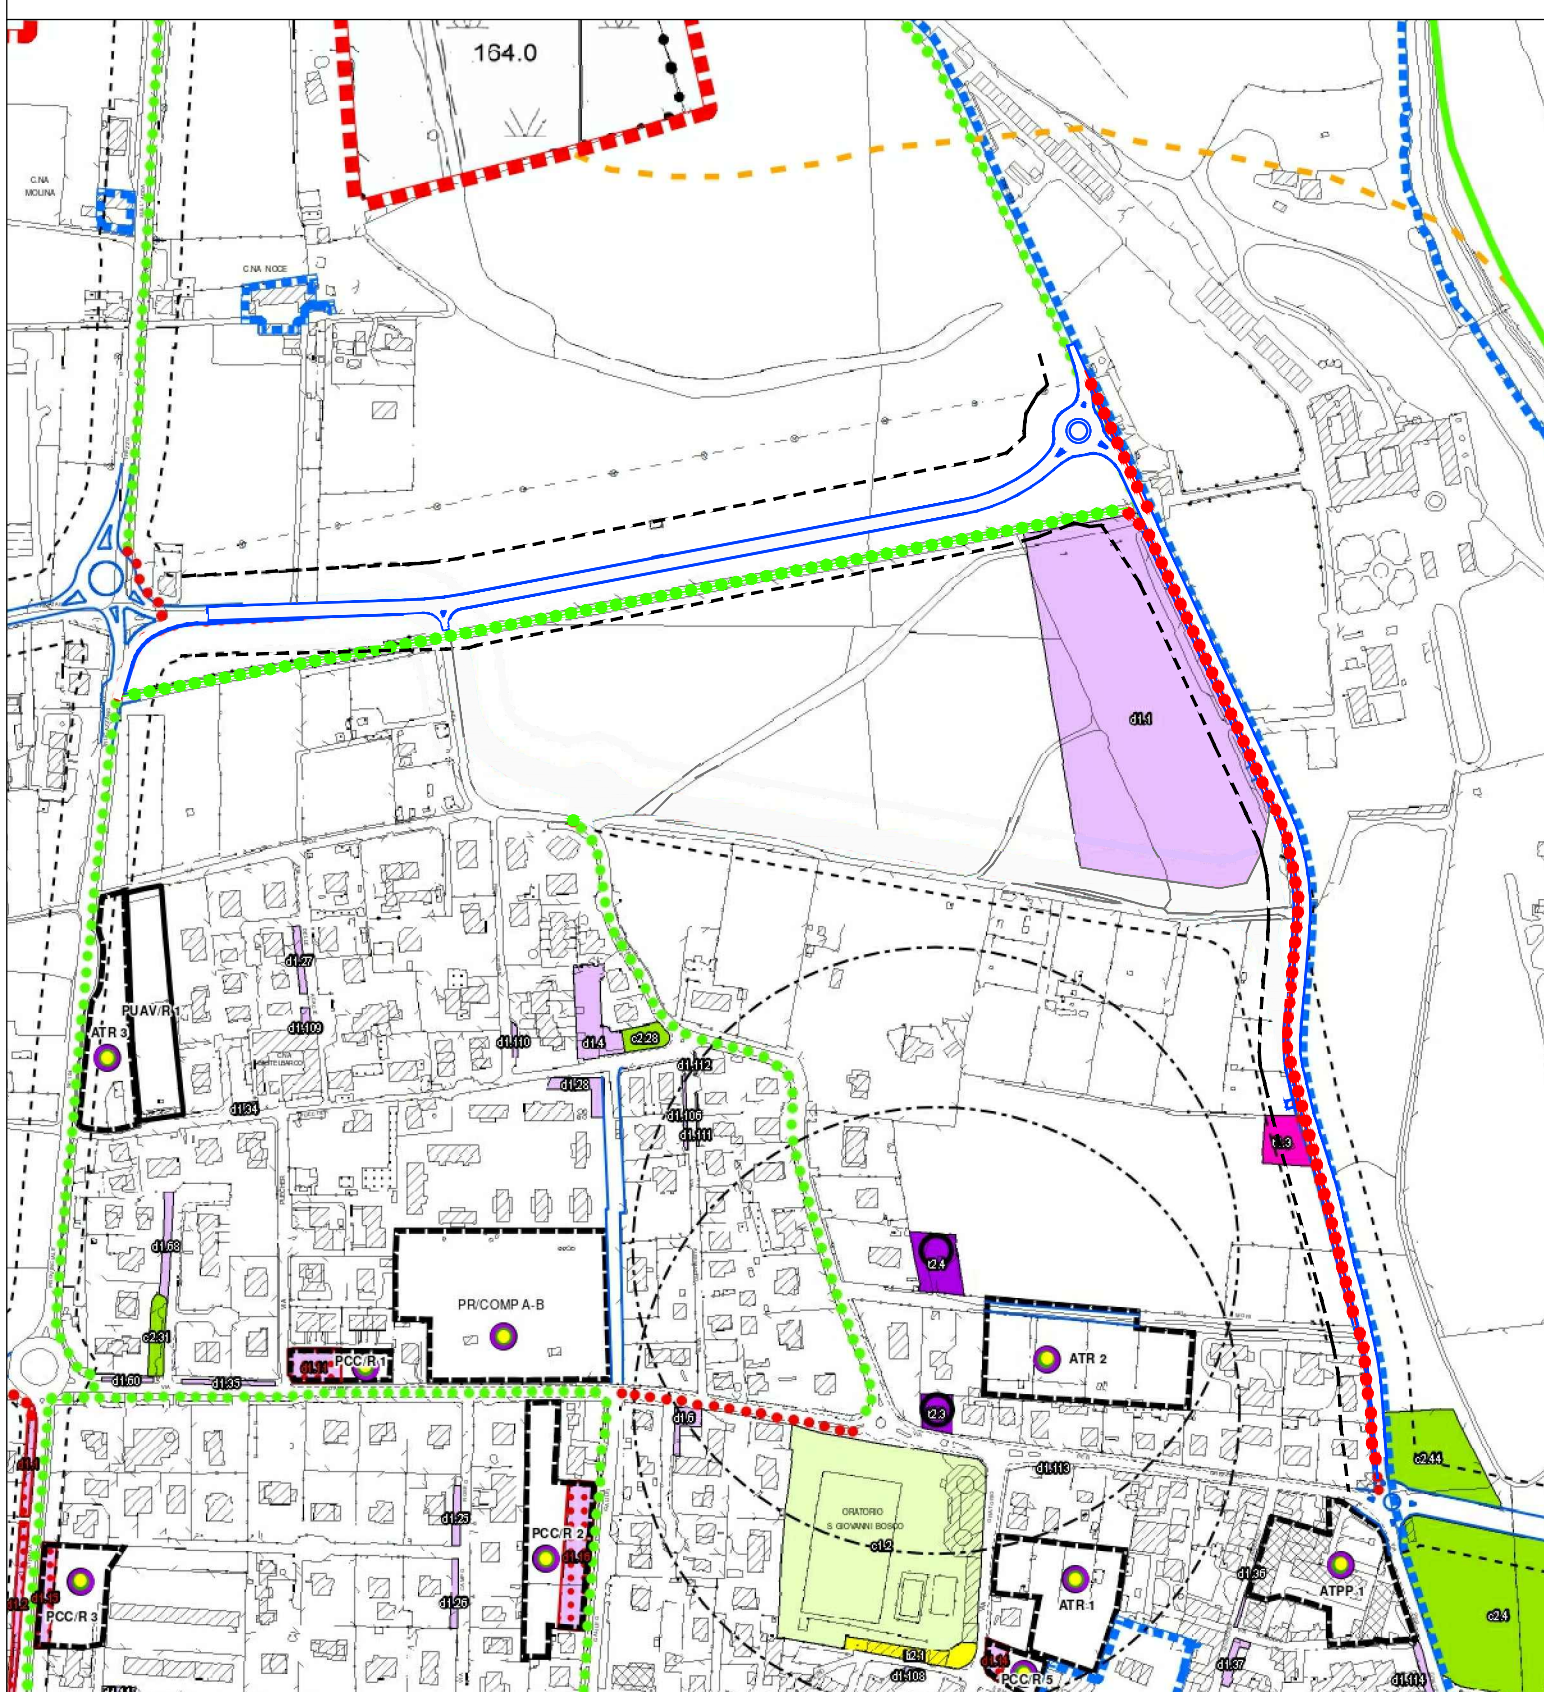

## LEGENDA

### SERVIZI PUBBLICI RESIDENZIALI - SR

#### a - Attrezzature per l'istruzione dell'obbligo

- a1 - Scuola dell'infanzia
- a2 - Scuola primaria e secondaria di primo grado
- a3 - Scuola secondaria di primo grado

#### b - Attrezzature pubbliche di interesse comune

- b1 - Attrezzature amministrative istituzionali
- b2 - Attrezzature religiose
- b3 - Attrezzature ricreative e sociali all'aperto

#### c - Verde pubblico, attrezzato e sportivo

- c1 - Attrezzature sportive
- c2 - Verde attrezzato
- c3 - Fascia verde di mitigazione

#### d - Parcheggio

- d1 - Parcheggi pubblici

### ATTREZZATURE DI INTERESSE GENERALE - E

- e1 - Attrezzature sanitarie e ospedaliere
- e2 - Attrezzature per la sicurezza dei cittadini
- e3 - Parco urbano

### SERVIZI SPECIALI - S

- s1 - Attrezzature cimiteriali

### SERVIZI TECNOLOGICI - T

- t1 - Servizi tecnici urbani
- t2 - Pozzi idropotabili e impianto di depurazione

### SERVIZI ESISTENTI E DI PROGETTO

- ☉ Codice numerico identificativo delle attrezzature esistenti
- ☉ Codice numerico identificativo delle attrezzature di progetto

### SISTEMA DELLO SPAZIO COSTRUITO

#### Città consolidata (disciplinata dal Piano delle Regole)

##### Ambiti del tessuto consolidato

- PCC 1.** Ambiti residenziali/commerciali/produttivi/polifunzionali soggetti a permesso di costruire convenzionato - PCC/R - PCC/C - PCC-P - PCC-PP
- PR/COMP** Ambiti polifunzionali soggetti a piano di recupero con compensazione delle aree e dei volumi - PR/COMP
- PR/PP 1.** Ambiti polifunzionali soggetti a piano di recupero - PR/PP

- ☉ Servizi non identificati all'interno dei permessi di costruire convenzionati e ai piani di recupero (quantificazione parametrica)

#### Città da consolidare (disciplinata dal Piano delle Regole)

- PUAV 1..** Piani attuativi residenziali/polifunzionali/produttivi/commerciali in atto - PUAV/R - PUAV/PP - PUAV/P - PUAV/C

#### Città da trasformare (disciplinata dal Documento di Piano)

- AT 1..** Ambiti di trasformazione residenziali/produttivi/polifunzionali/per servizi pubblici - ATR - ATP - ATPP - ATS - soggetti a piano di lottizzazione (P.L.) e a programma integrato di intervento (P.I.I)
- ☉ Servizi non identificati all'interno dei piani di lottizzazione e dei programmi integrati di intervento (quantificazione parametrica)

### SISTEMA DELLA MOBILITA'

#### Mobilità motorizzata

- ▬ Viabilità esistente
- ▬ Viabilità di progetto
- ⊙ Ipotesi di rotatoria

#### Mobilità dolce

- ▬ Piste ciclabili e pedonali esistenti
- ▬ Piste ciclabili e pedonali di progetto

### LIMITI DI RISPETTO

- ▬ Limite di rispetto stradale
- ▬ Limite della zona di tutela assoluta dei pozzi idropotabili
- ▬ Limite della zona di rispetto dei pozzi idropotabili
- ▬ Limite di rispetto elettrodotti ad alta tensione
- ▬ Limite di rispetto cimiteriale

#### Limiti di rispetto del P.A.I. (Fiume Adda)

- ▬ Limite tra la fascia A e la fascia B
- ▬ Limite tra la fascia B e la fascia C
- ▬ Limite esterno della fascia C


### CONFINI

- ▬ Confine comunale
- ▬ Perimetro del centro storico e delle cascine storiche (IGM 1890)



Comune di  
**VAPRIO D'ADDA**  
Città metropolitana di Milano

### TANGENZIALE NORD DI VAPRIO D'ADDA

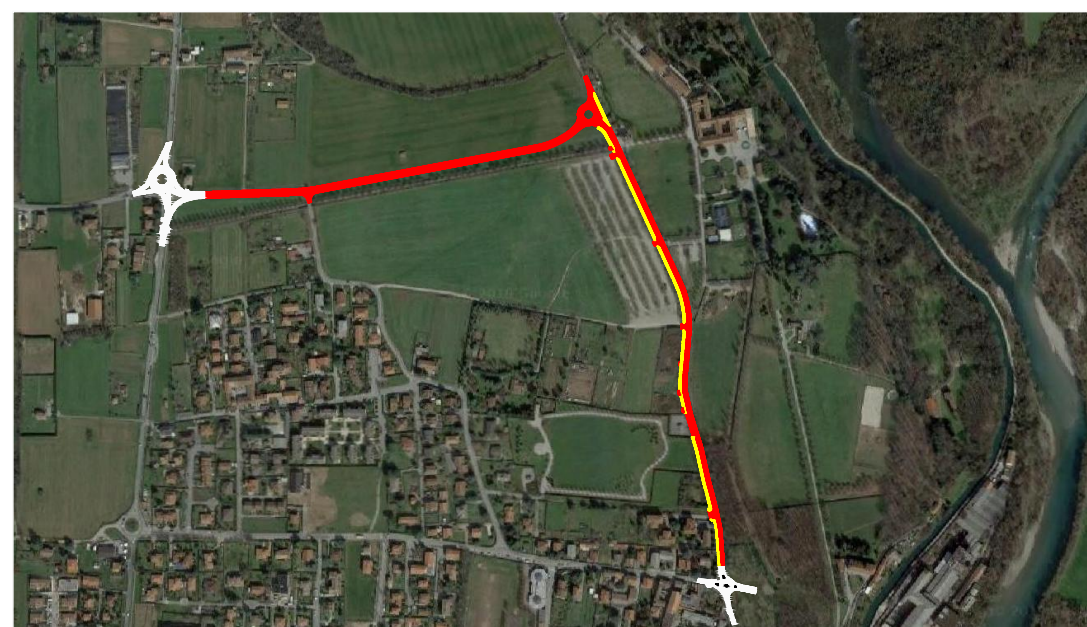

#### PROGETTO DI FATTIBILITA' TECNICA ED ECONOMICA

Allegato n°

# 1.3

INSERIMENTO NEGLI ELABORATI PROGRAMMATICI  
SCALA 1:5000




Via D. TURAZZA, 48/D - 35128 PADOVA  
Tel. 049/8715216 - Fax 049/8079157  
email: esela@esela.it - pec: esela@pec.it



PELLIZZON DAVIDE Architetto  
Via Buscozzi, 5/A Conigliano (TV)

Coordinamento della progettazione:

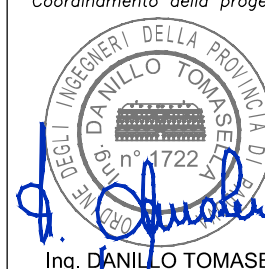

Progettazione:



Pratica:	File:	Revisione:	Data:	Revisione:	Data:	Revisione:	Data:
P028_PFTE	P028_PFTE_01-03	00	NOV. 2019	01	MAG. 2020	02	NOV. 2021

Operatore:	Verificato:	Approvato:	Responsabile del Procedimento:
Ing. CRISTIAN CONCOLLATO	Ing. DANILLO TOMASELLA	Ing. DANILLO TOMASELLA	Geom. ROBERTO GARINI